# 案　内　図

H29：１期棟前(旧市民会館敷地)施工

H30：２期棟前(現本庁舎敷地)施工

H31 以降：残る区間の施工
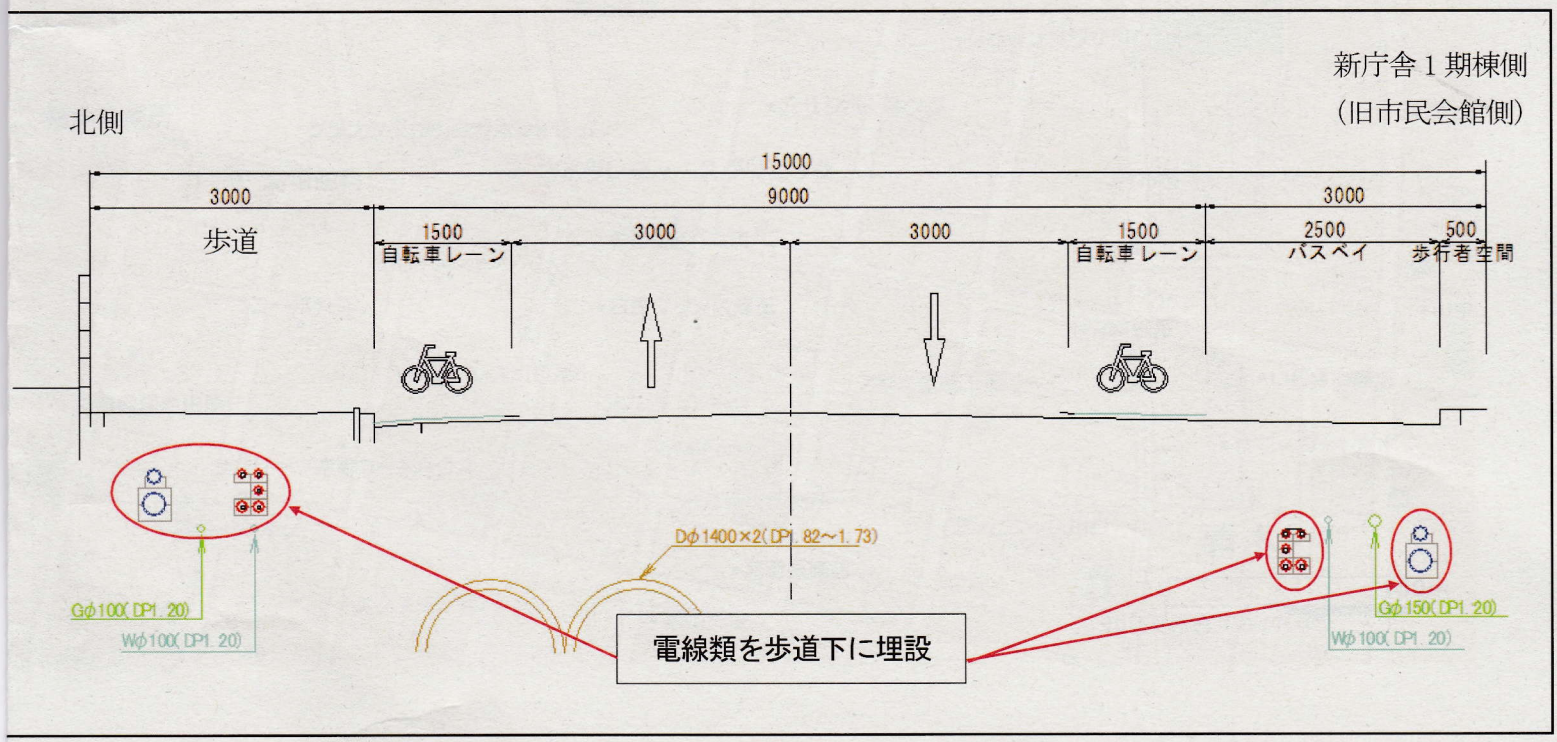
## 横断図（旧市民会館前）